

NE047


Viktoriegatan

Syskonhamngatan

Kaptensgatan

Bredgatan

Kunskapsstråket

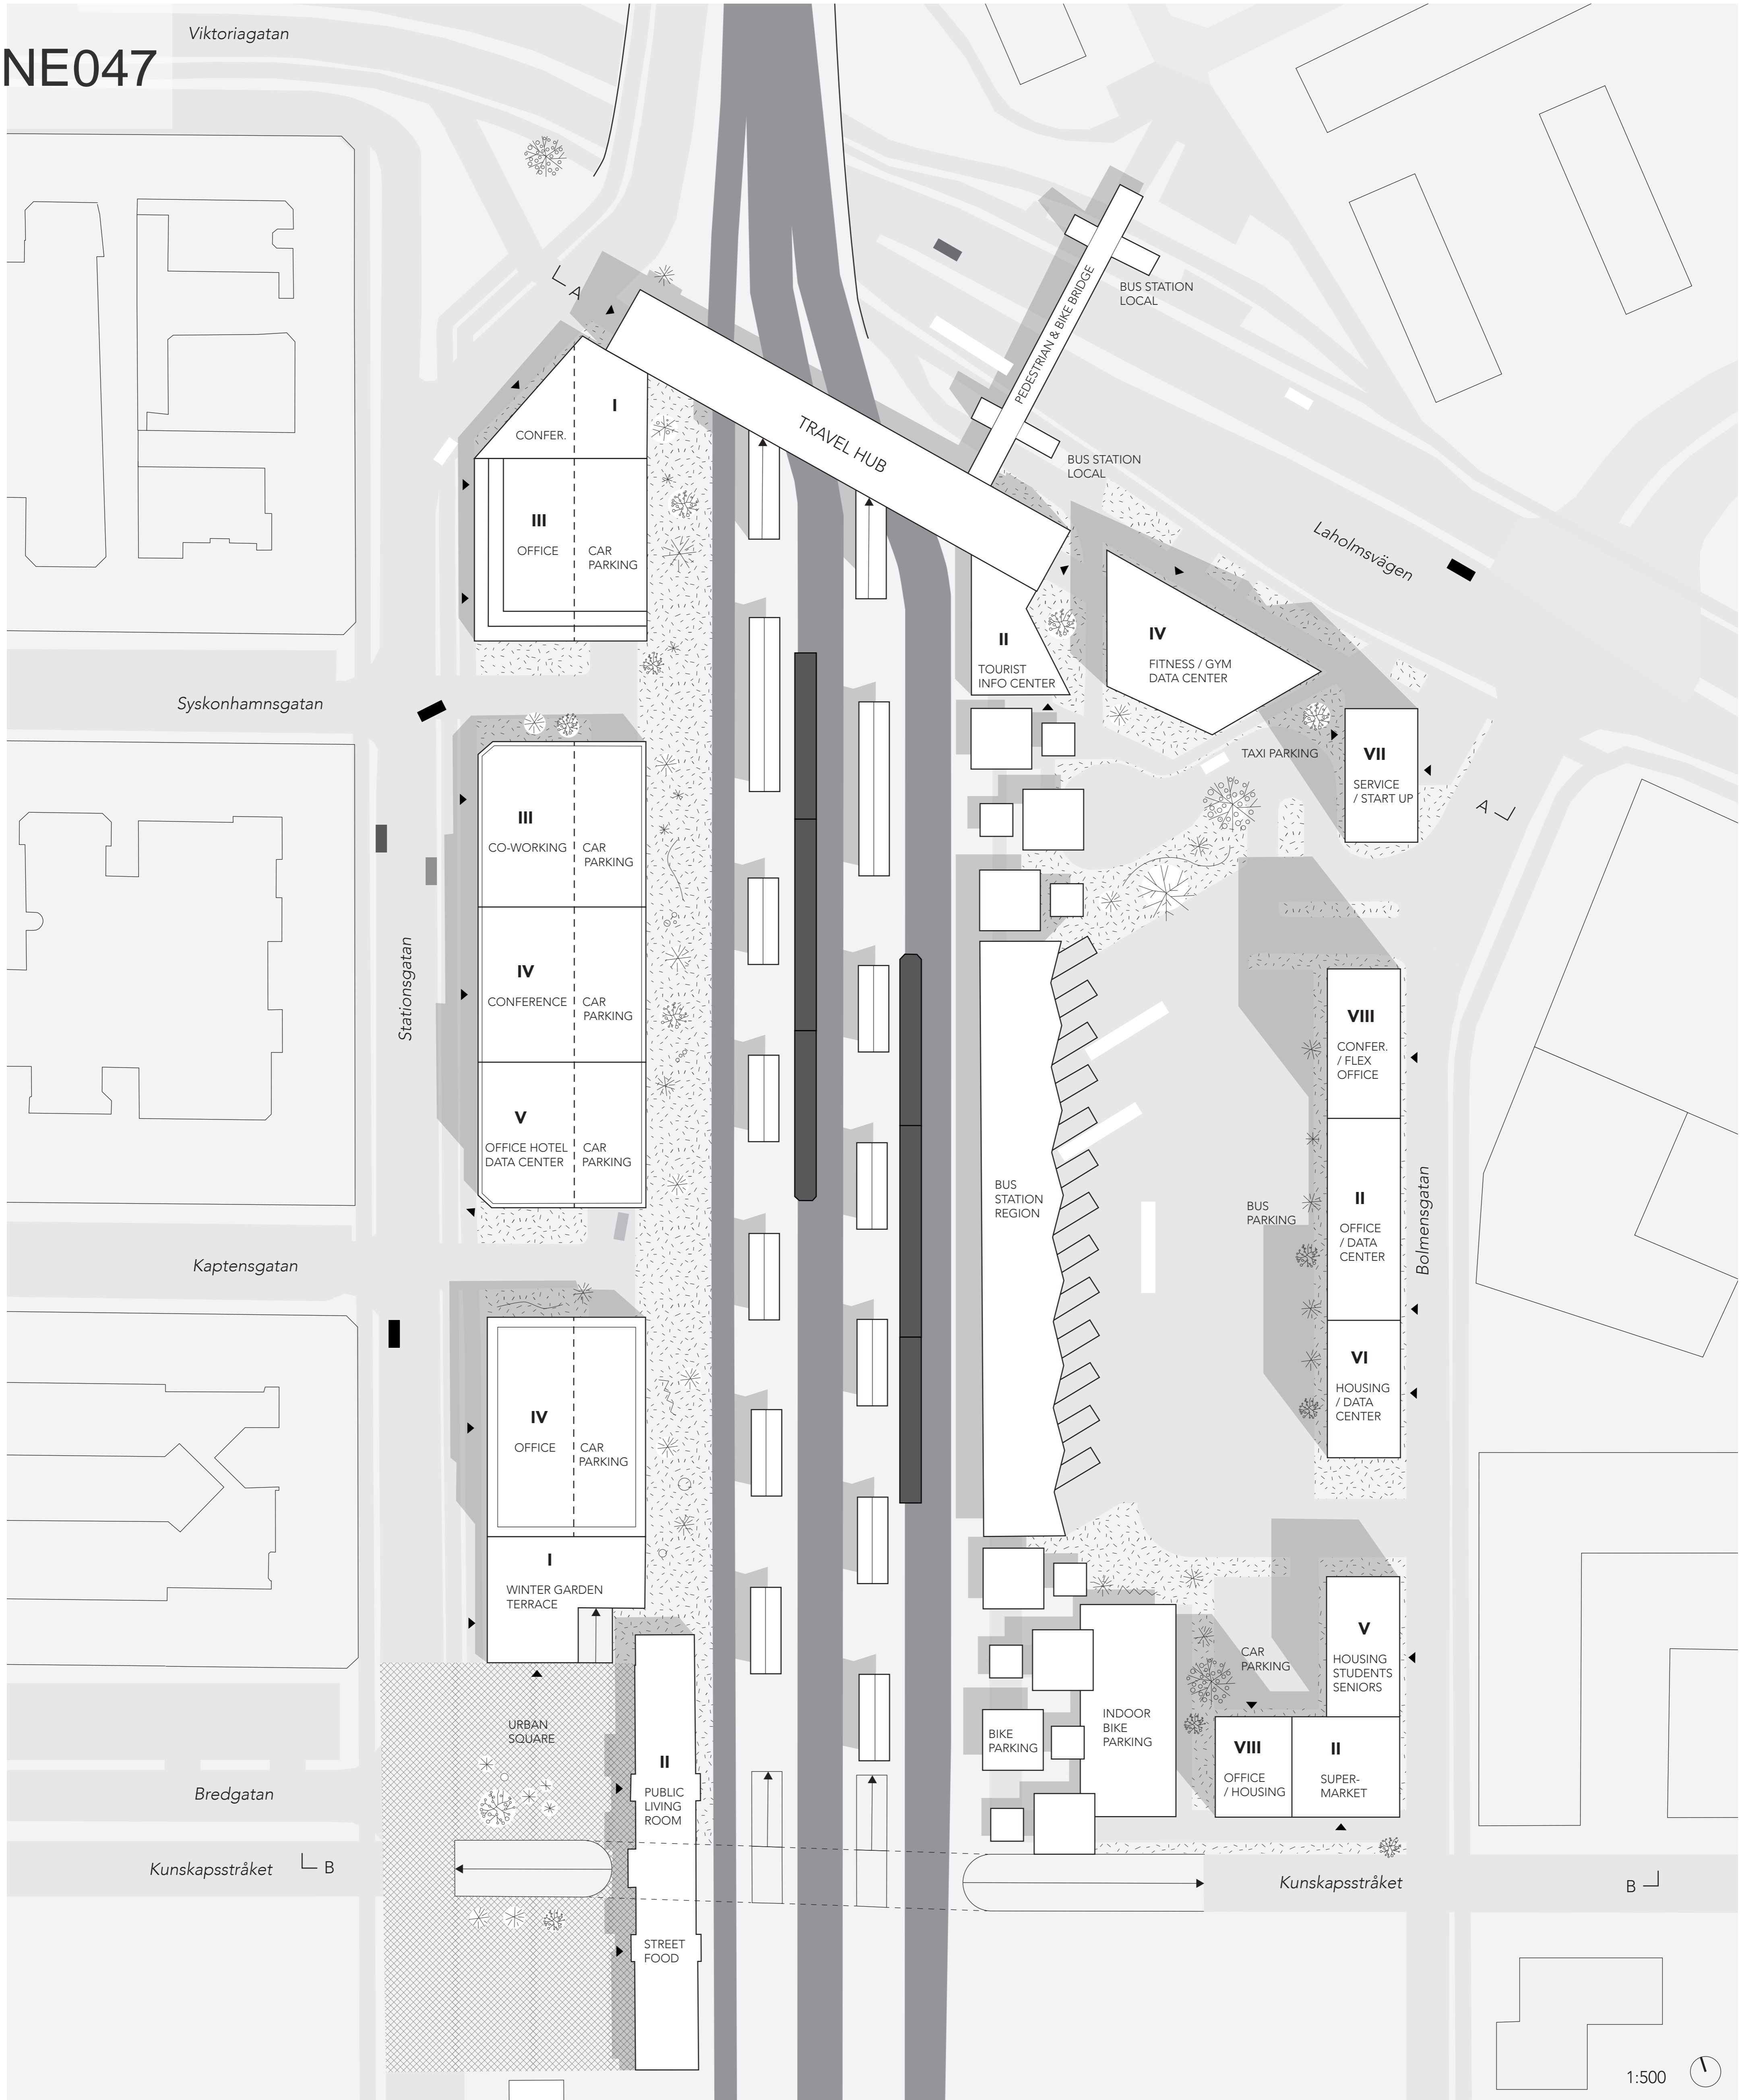

1:500

SECTION A-A

SECTION B-B

1:500

0 50 m

